


# GRÉZILLÉ

(Maine et Loire)

Déclassement de Chemins

## PLAN DE SITUATION

Echelle : 1/25000

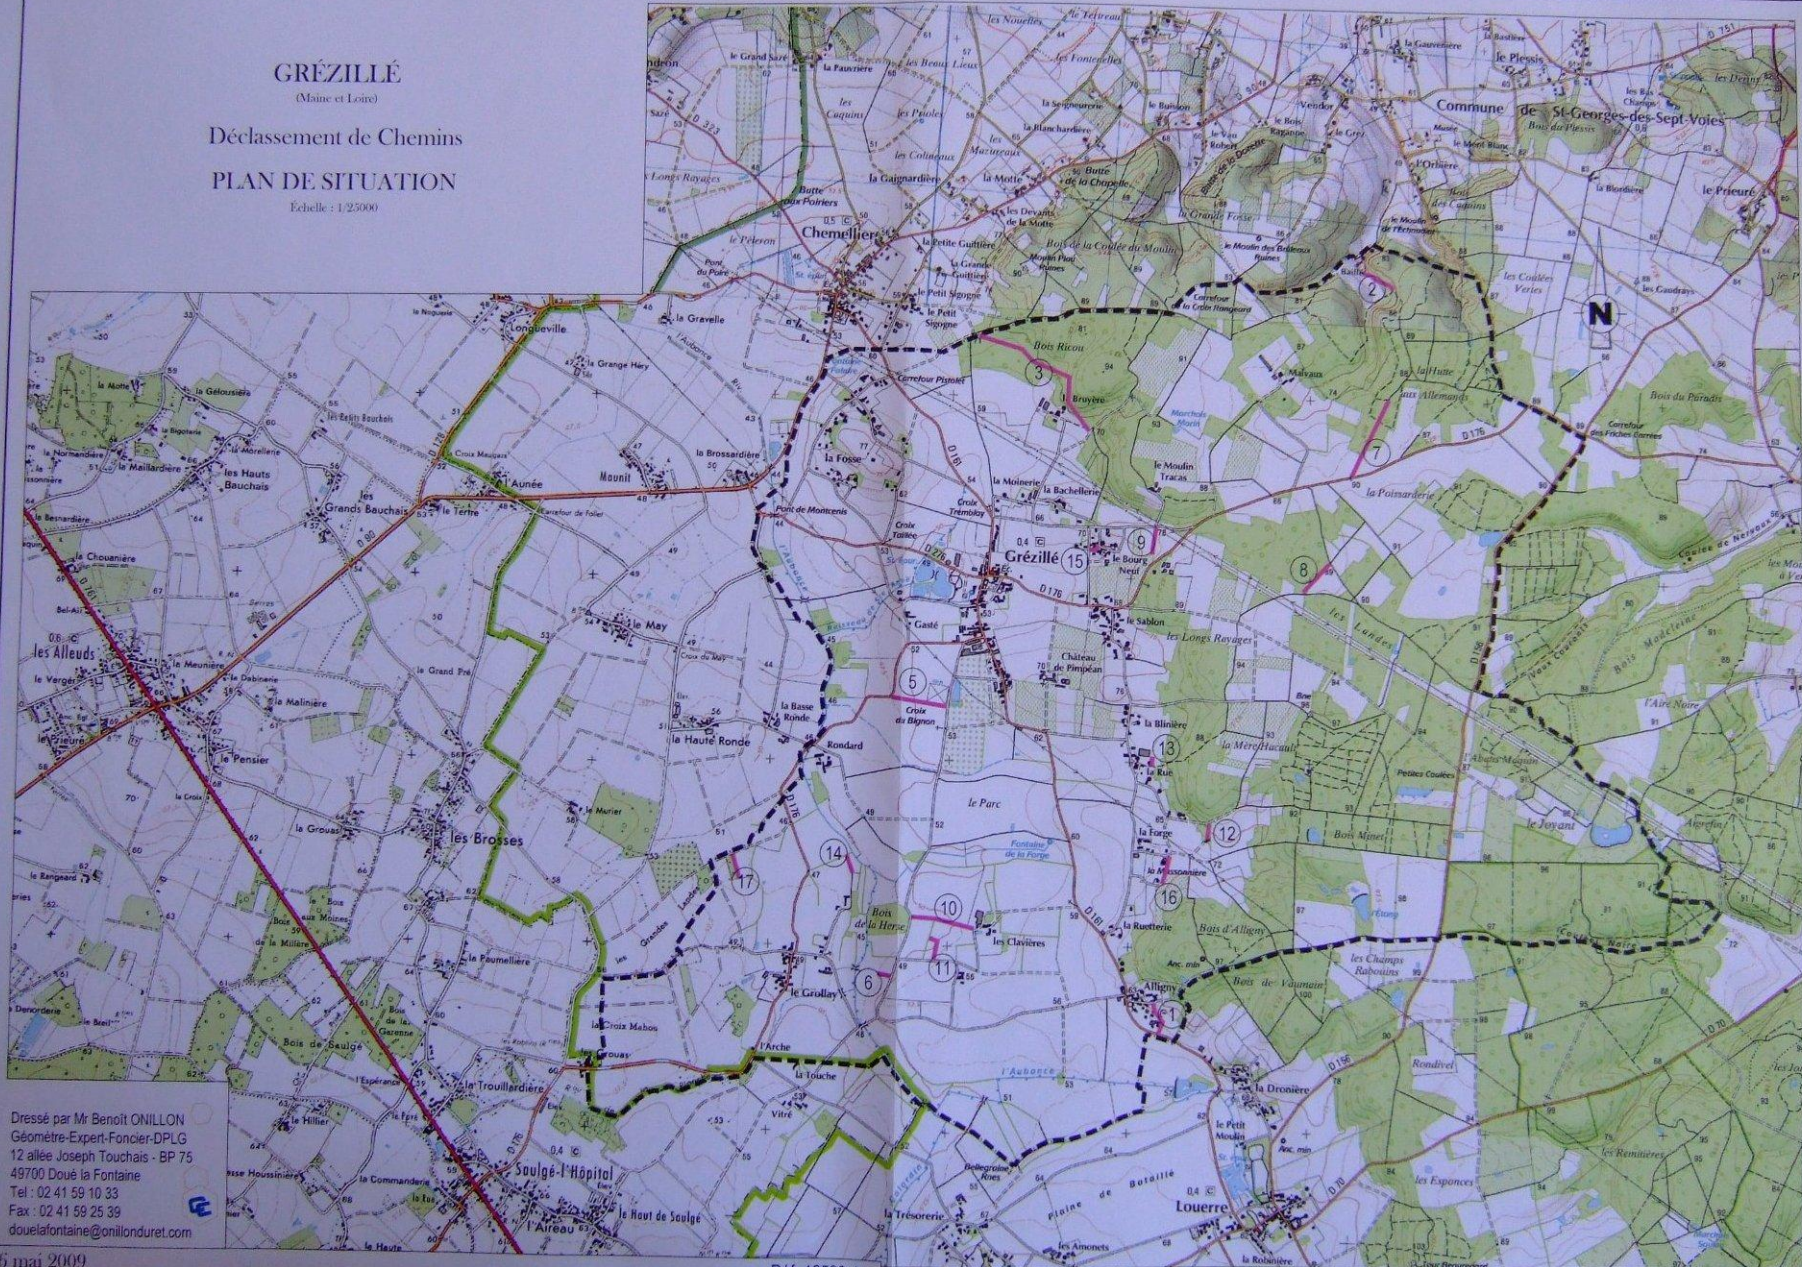

Dressé par Mr Benoît ONILLON  
Géomètre-Expert-Foncier-DPLG  
12 allée Joseph Touchais - BP 75  
49700 Doué la Fontaine  
Tel : 02 41 59 10 33  
Fax : 02 41 59 25 39  
douelafontaine@onillonduret.com

16 mai 2009

Ref. 12538-1